


AREVE

CONDOMINIUMS



PHASE	TYPE	SUPERFICIE (pi ²) AREA (ft ²)	CHAMBRE ROOM	ÉTAGE LEVEL	UNITÉ UNIT
5	N4	1236	2	10	12

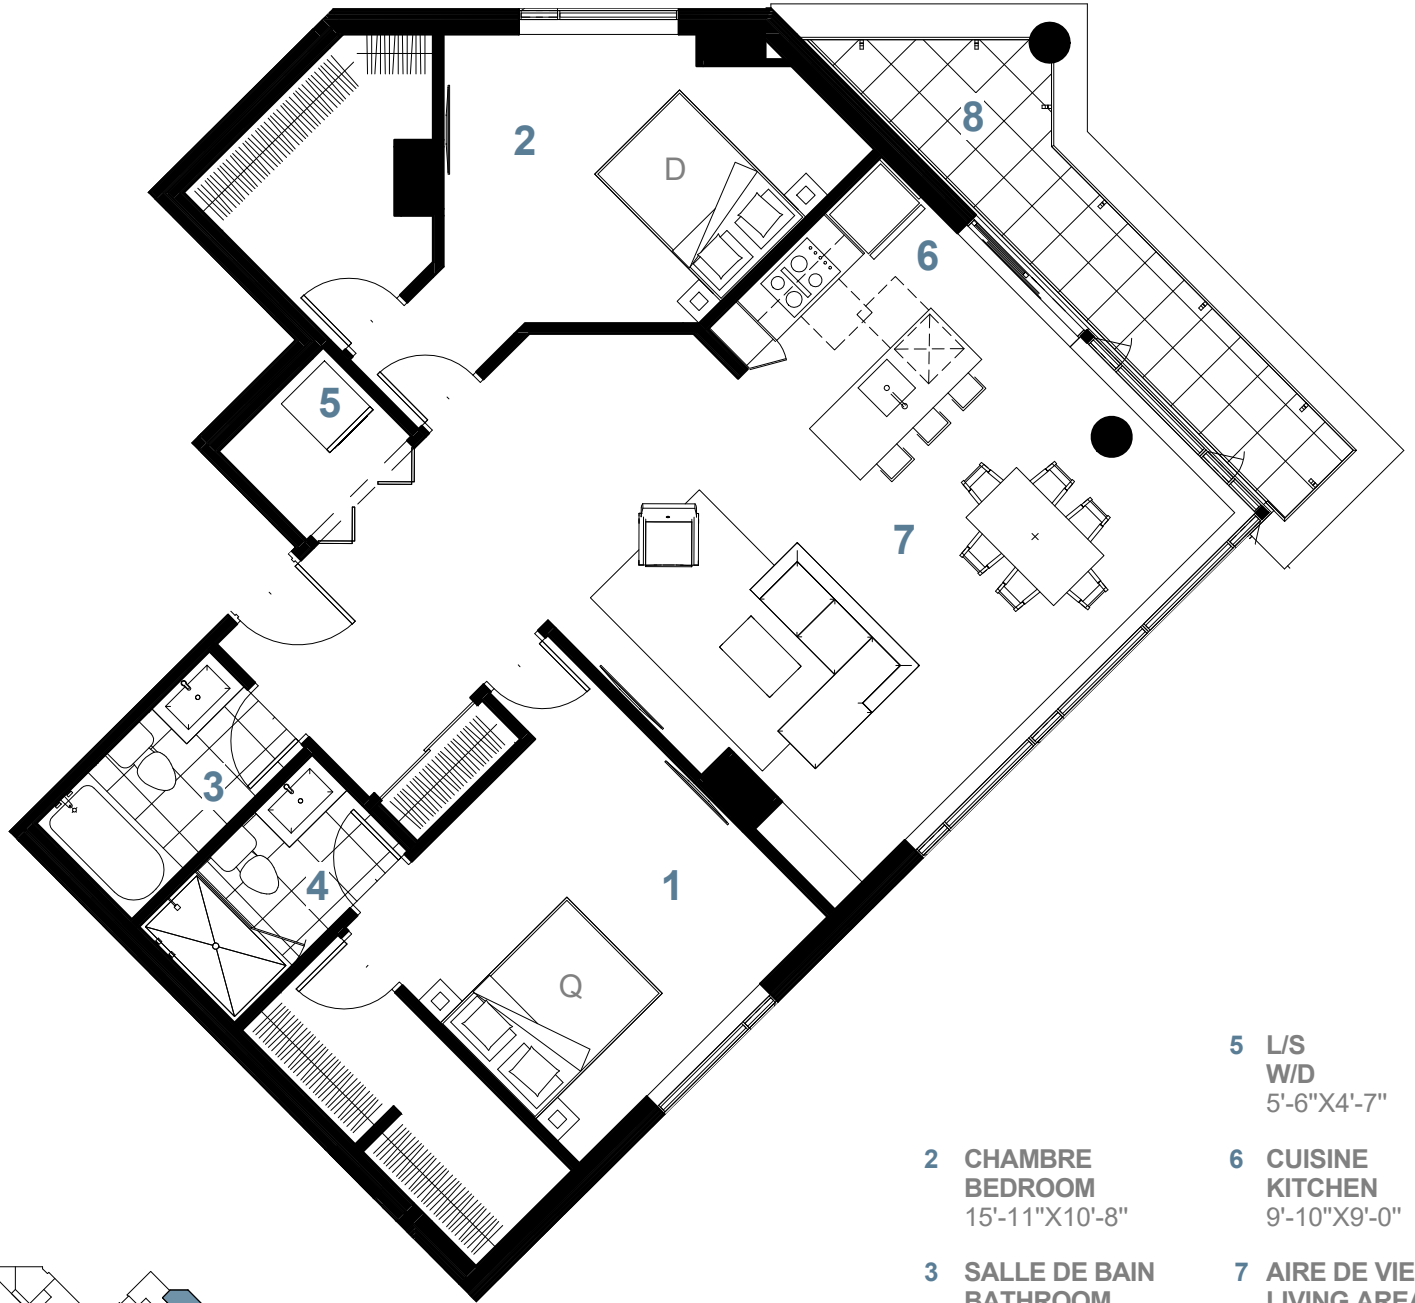

5 L/S
W/D
5'-6"X4'-7"

2 CHAMBRE
BEDROOM
15'-11"X10'-8"

6 CUISINE
KITCHEN
9'-10"X9'-0"


3 SALLE DE BAIN
BATHROOM
9'-0"X5'-0"

7 AIRE DE VIE
LIVING AREA
20'-9"X15'-0"

1 CHAMBRE
BEDROOM
12'-11"X12'-3"

4 SALLE DE BAIN
BATHROOM
9'-0"X5'-0"

8 TERRASSE (pi²)
TERRACE (ft²)
138

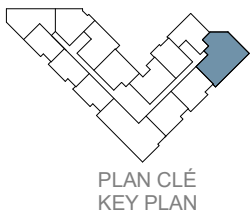

Prix
Price _____

Client _____

Rangement
Locker _____

SIGNATURE _____

Stationnement
Parking _____

Date _____

LA SUPERFICIE EST MESURÉE À L'EXTÉRIEUR DES MURS EXTÉRIEURS ET AU CENTRE DES MURS MITOYENS. TOUTES LES DIMENSIONS ET SUPERFICIES SONT FOURNIES À TITRE INDICATIF SEULEMENT ET PEUVENT CHANGER SANS PRÉAVIS. LA POSITION DES FENÊTRES EST DONNÉE INDICATIF SEULEMENT ET L'EMPLACEMENT DES FENÊTRES PEUT VARIER D'UN UNITÉ CONDO À L'AUTRE, CONSULTER LE PLAN D'ÉTAGE POUR PLUS PRÉCISION. LE CLIENT, EN APPOSANT SA SIGNATURE, ACCÈPTE LES CONDITIONS ÉNUMÉRÉES CI-DESSUS AINSI QUE LES DISPOSITIONS DU PLAN CI-HAUT.